




CORTE A-A

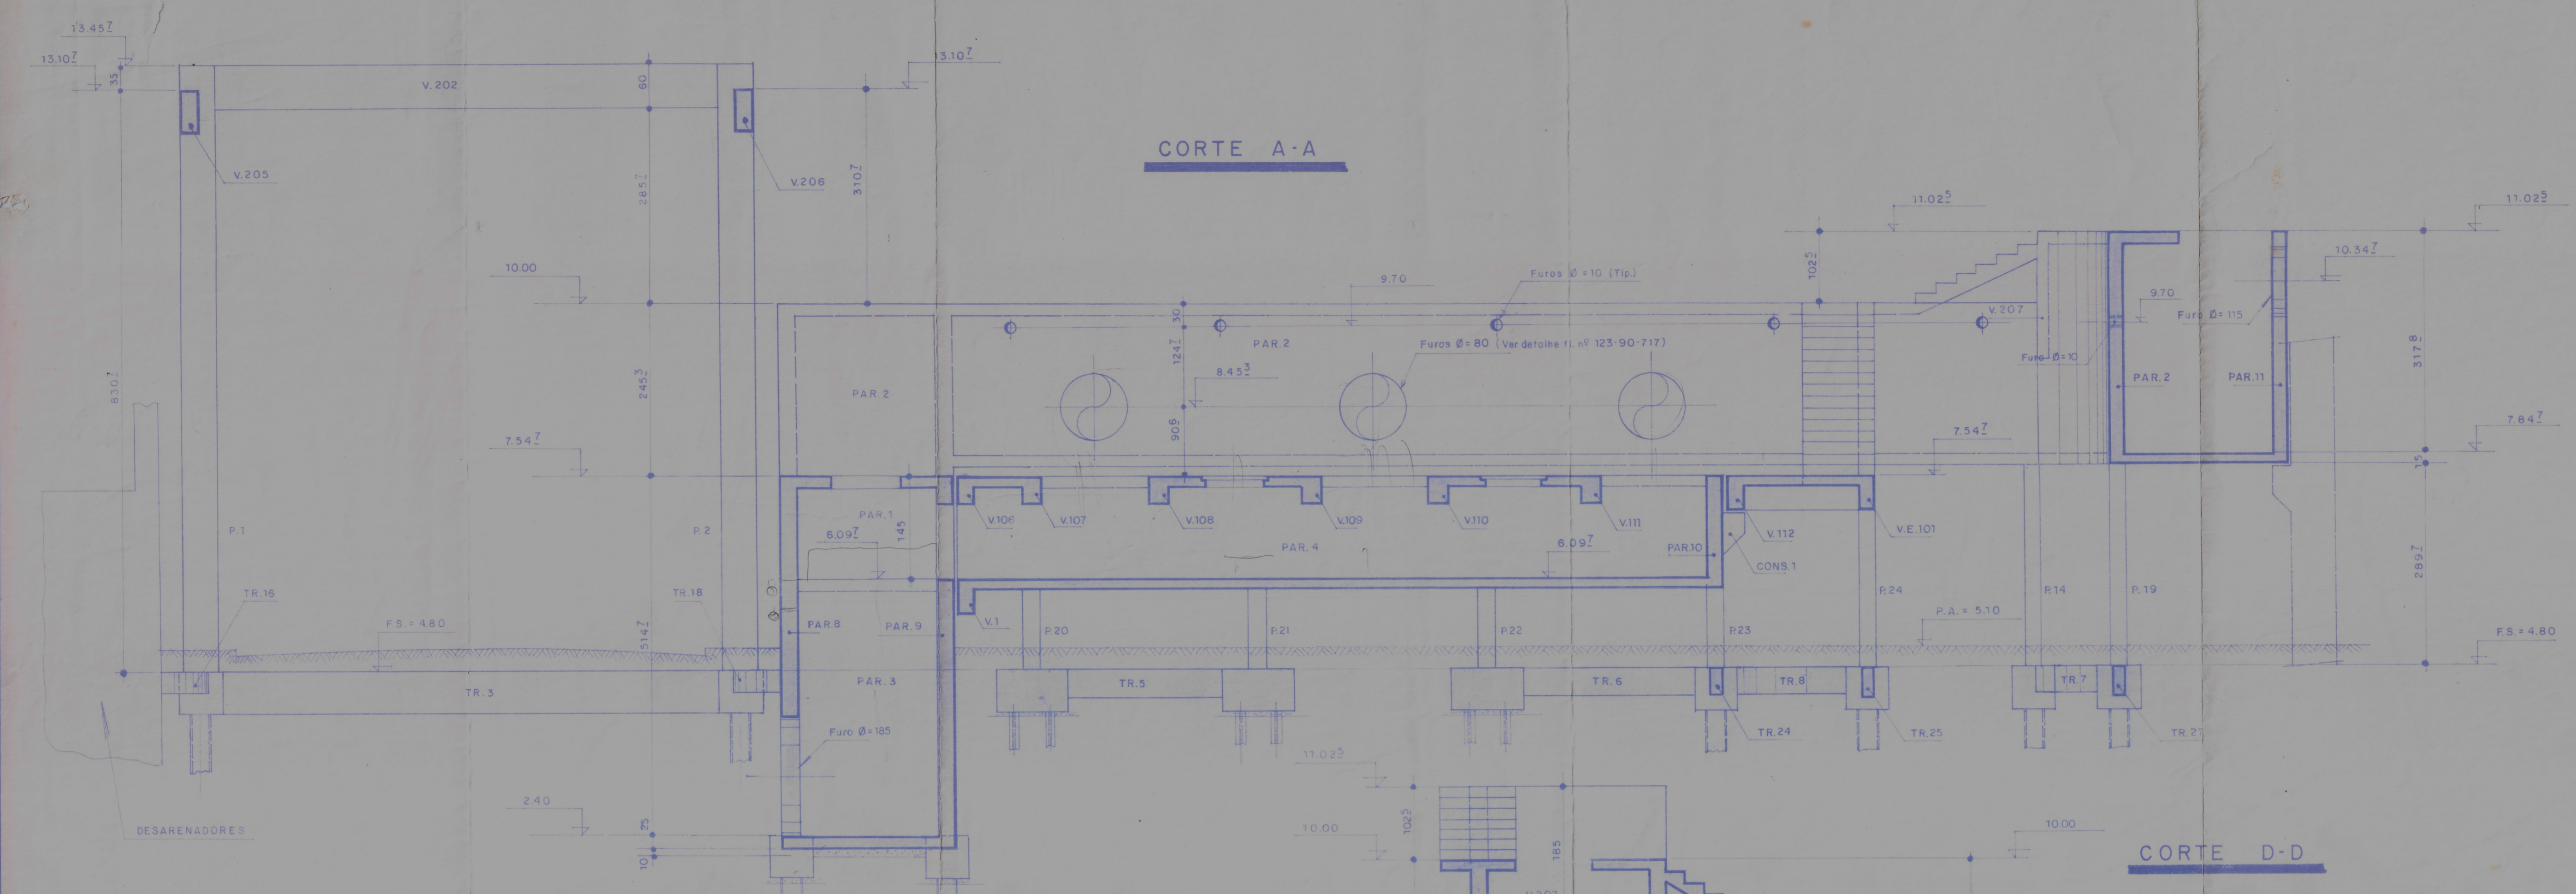


CORTE D-D

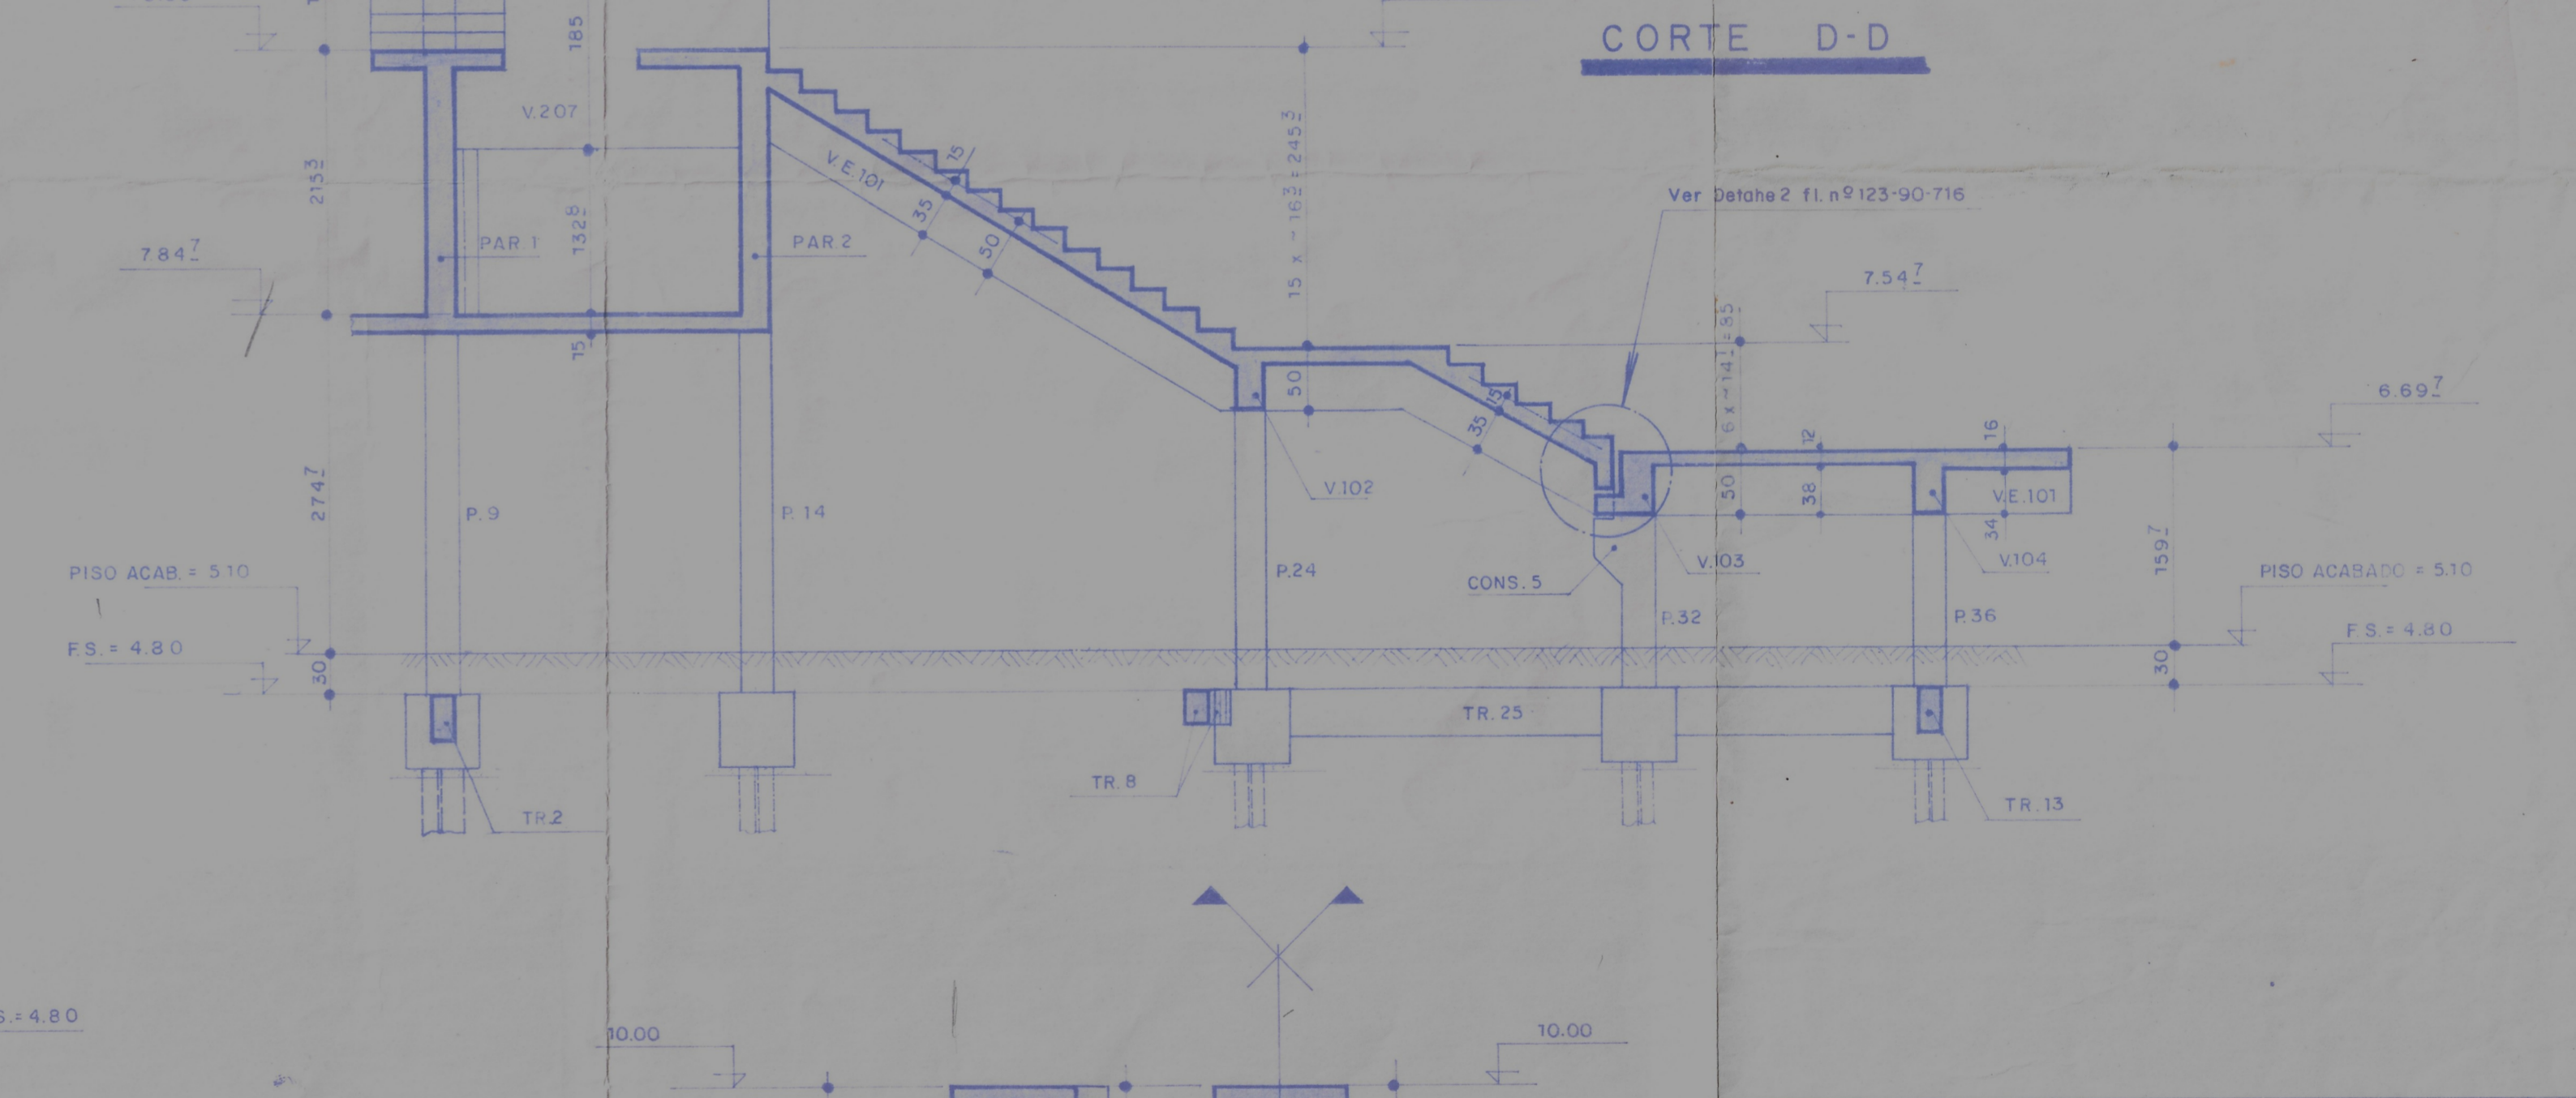

CORTE B-B

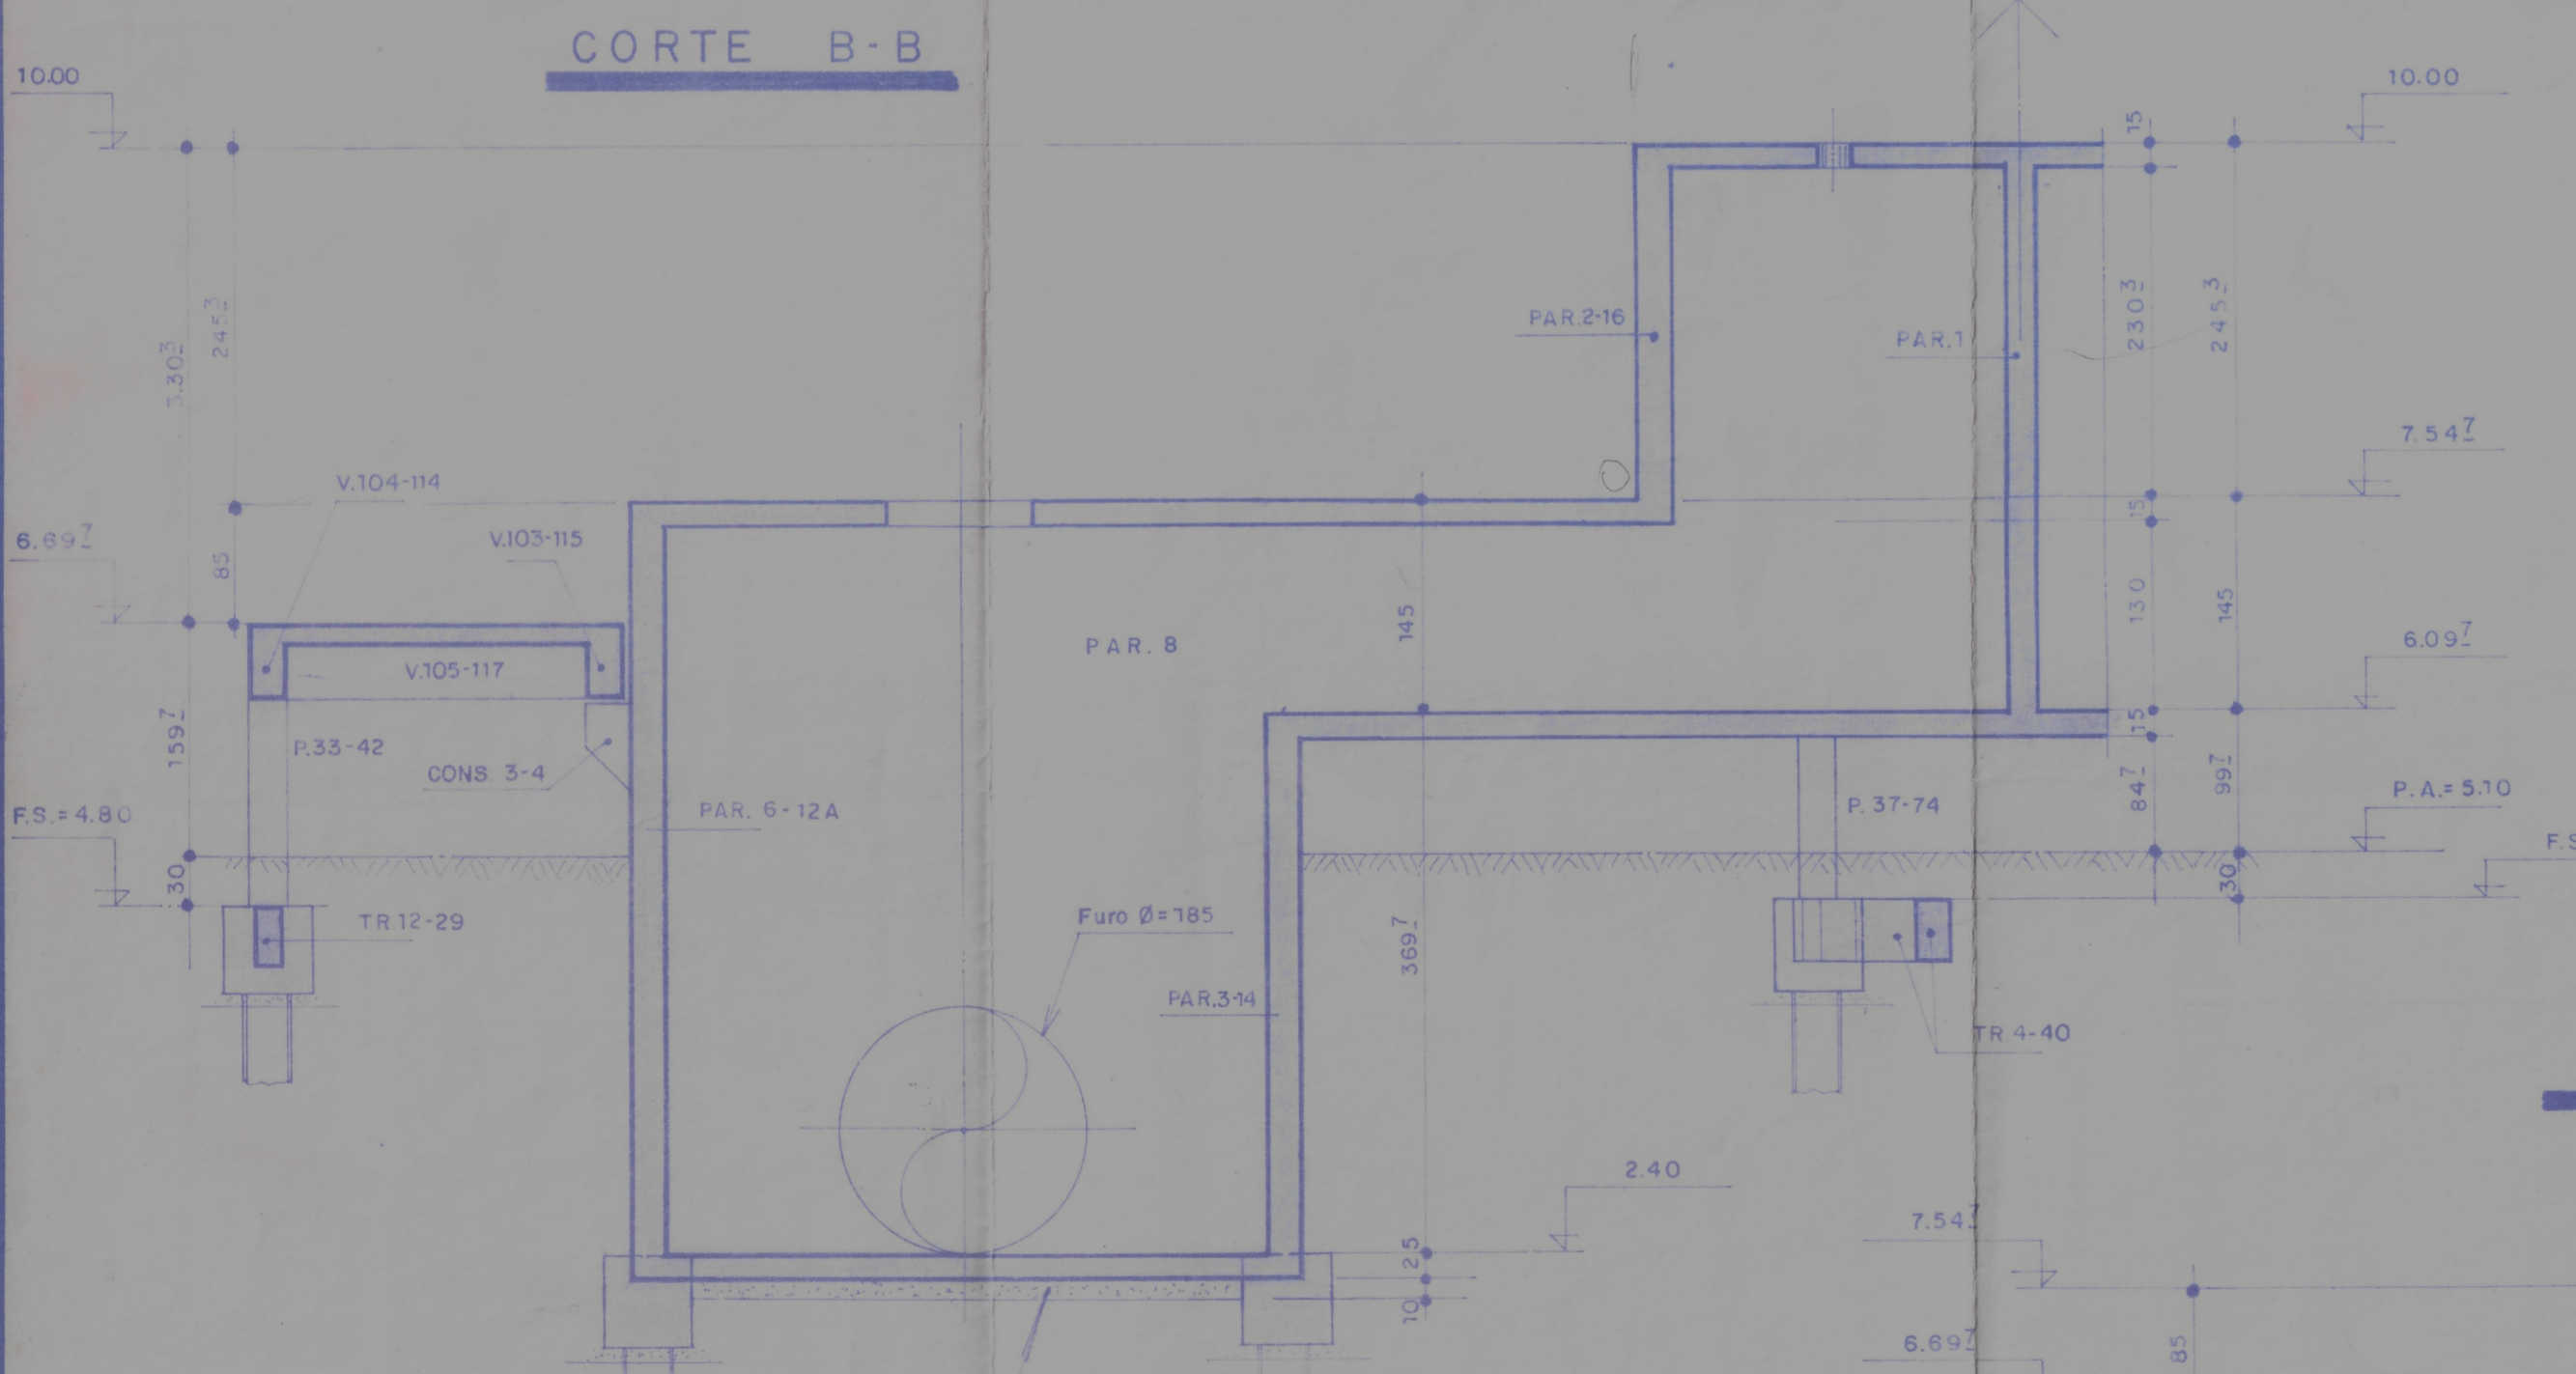

CORTE C-C

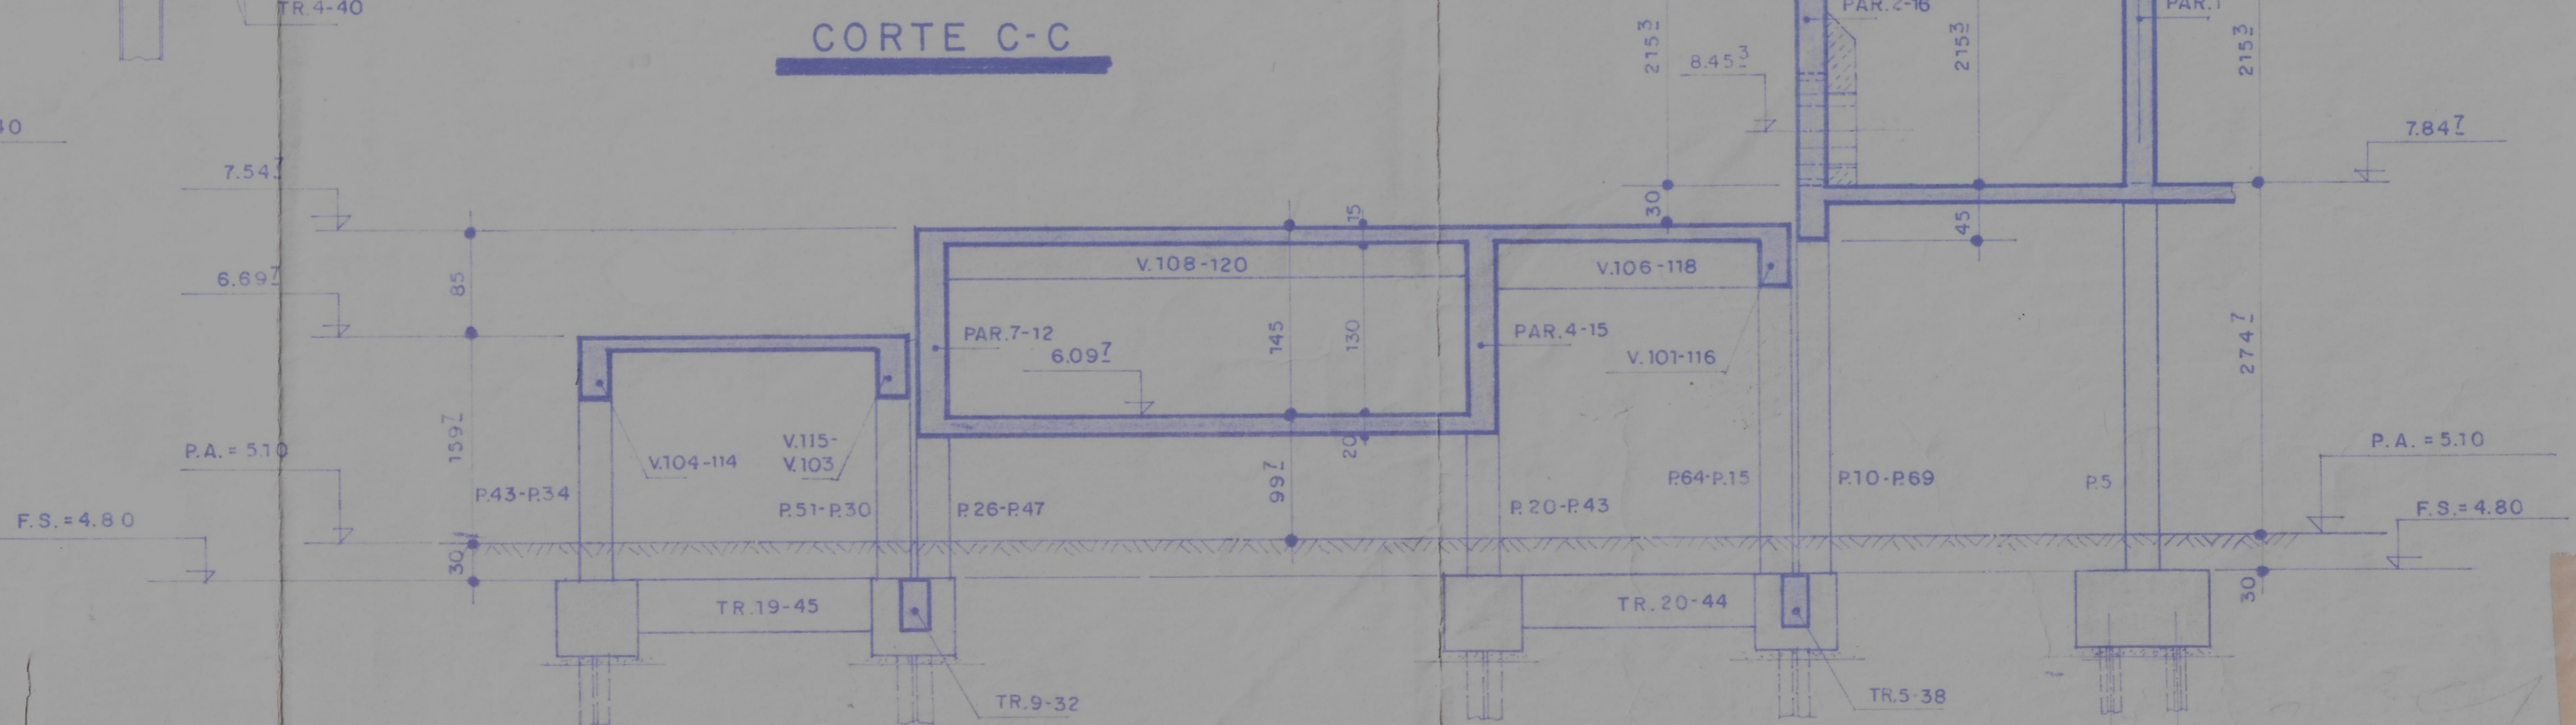

02	ALTERAÇÃO CORTE D-D	02/97
01	ADEQUAÇÃO DA EPC PARA IMPLANTAÇÃO EM ETAPA ÚNICA	06/94
REV. Nº	DESCRIÇÃO	DATA APROV.

SECRETARIA DO DESENVOLVIMENTO URBANO E MEIO AMBIENTE - SDU

PROGRAMA SANEFOR

CONSÓRCIO CONCREMAT/CSL/CAB

SISTEMA DE DISPOSIÇÃO OCÉANICA DE ESGOTOS DE FORTALEZA

EPC - ESTAÇÃO DE PRÉ-CONDICIONAMENTO

DOC. Nº 123 - 90 - 718

PENEIRAS

FORMAS: CORTES

PROJETISTA:	TOPÓGRAFO:	DESENHISTA: P. Siani	ESCALA: 1:50
RESP. TÉCNICO:	CONFERÊNCIA:	APROVAÇÃO:	DATA: / / 93