PAR. 12 = PAR. 15 (2 x) — 25/165

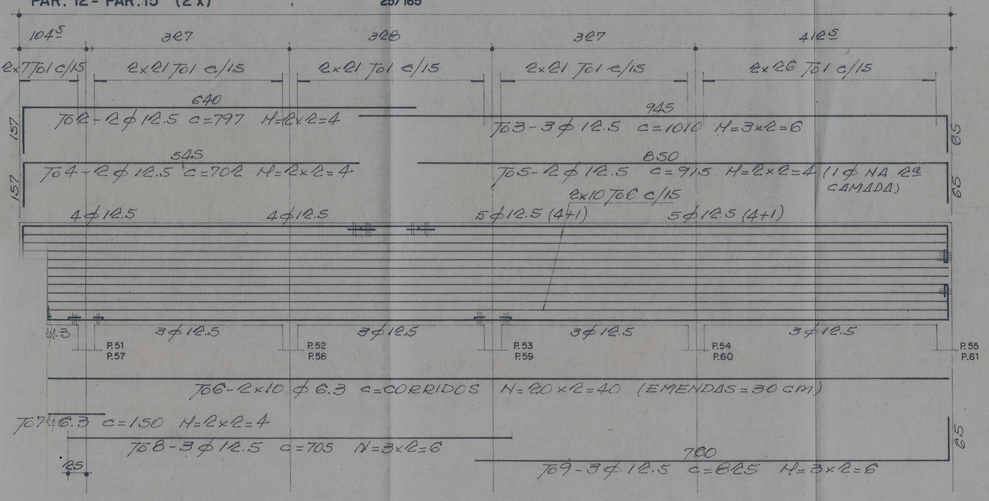

PAR. 13 — 25/377⁸

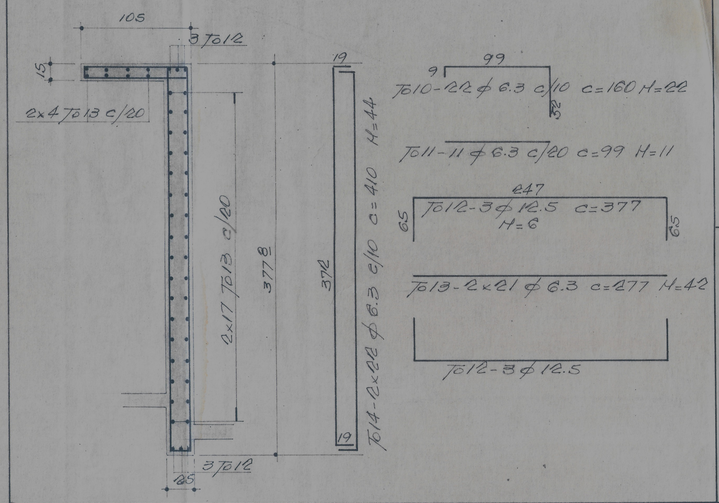

TR. 30

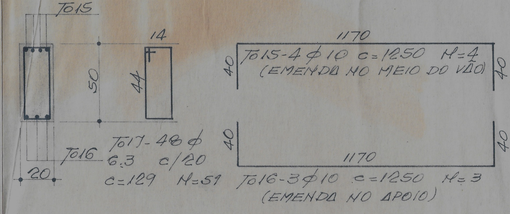

V. 127

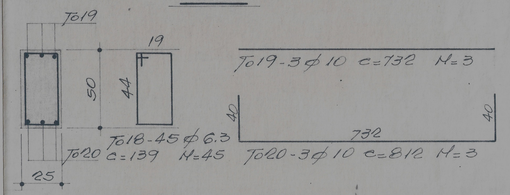

PR. 16 — 25/260³ — 25/362⁸ — 25/362⁸ + ABA

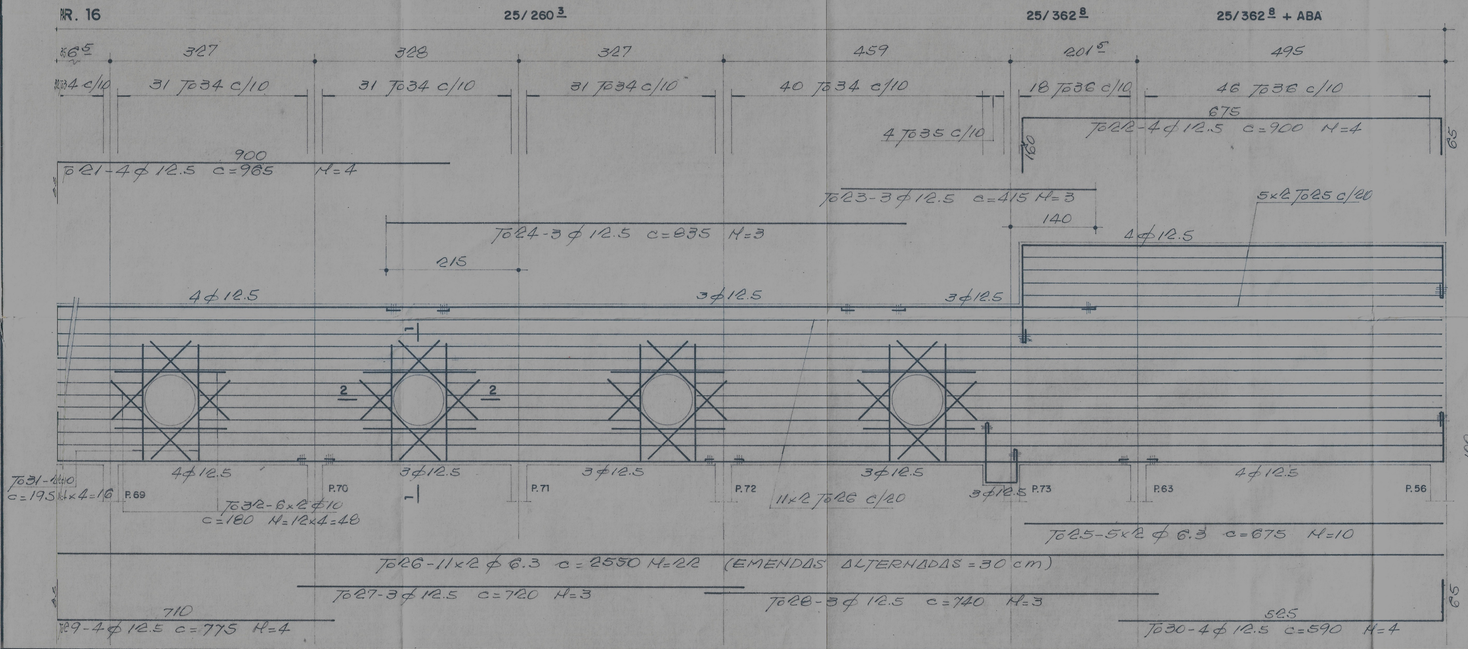

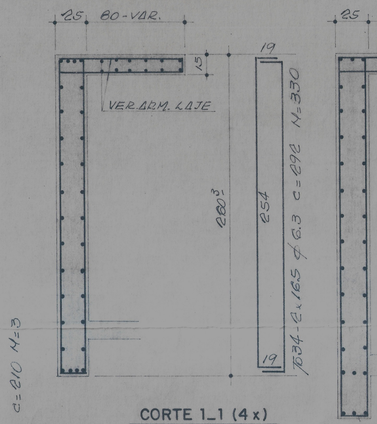

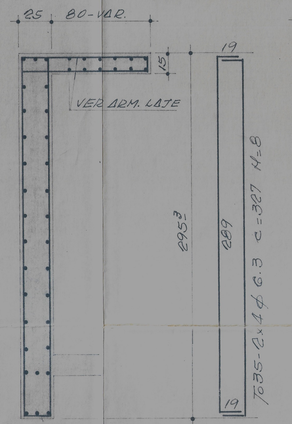

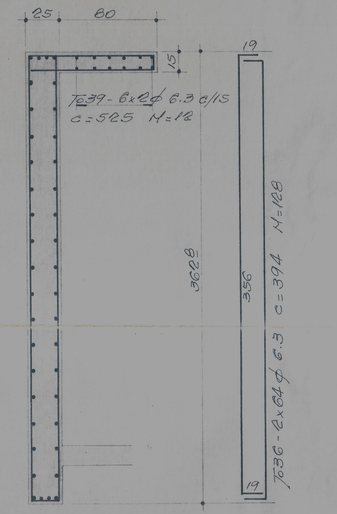

CORTE 1_1 (4 x)

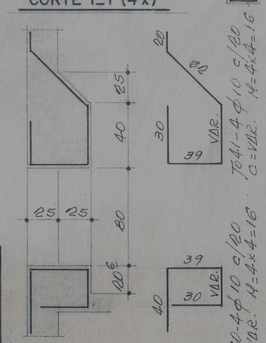

CORTE 2_2 (4 x)

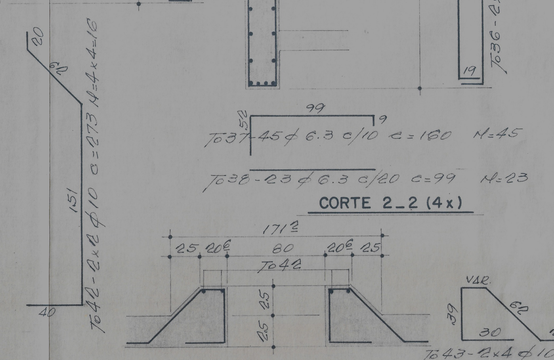

V. 116

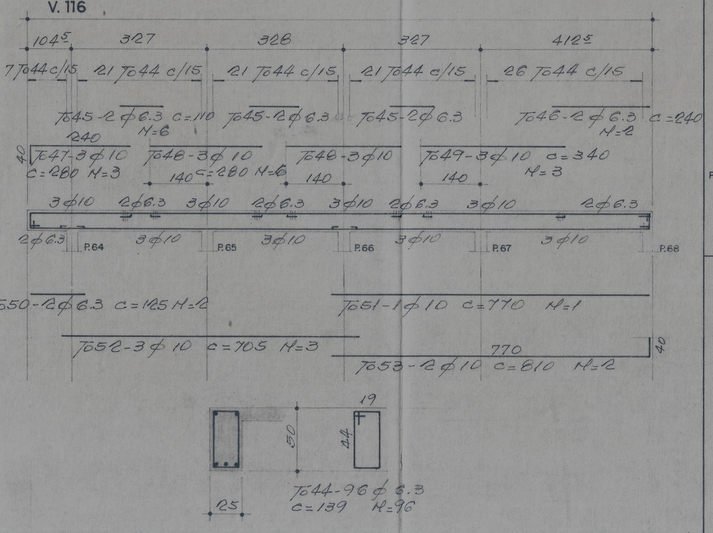

V. 129

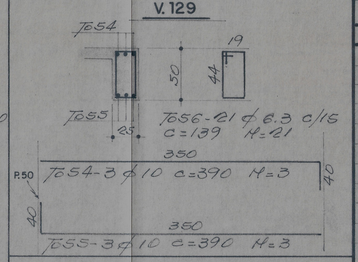

V. 128

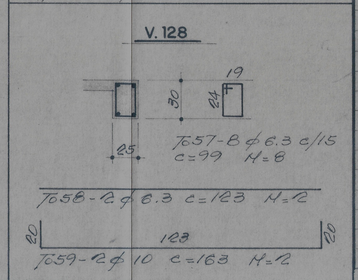

AÇO CA-50A				
To	ø	C	N	CxN
1	8	197	384	75648
2	12,5	797	4	3188
3	"	1010	6	6060
4	"	702	4	2808
5	"	915	4	3660
6	6,3	CORR.	40	61400
7	"	150	4	600
8	12,5	705	6	4220
9	"	825	6	4950
10	6,3	160	22	3520
11	"	99	11	1089
12	12,5	377	6	2262
13	6,3	277	42	11634
14	"	410	44	18040
15	10	1250	4	5000
16	"	1250	3	3750
17	6,3	129	48	6192
18	"	139	45	6255
19	10	732	3	2196
20	"	812	3	2436
21	12,5	965	4	3860
22	"	900	4	3600
23	"	415	3	1245
24	"	835	3	2505
25	6,3	675	10	6750
26	"	2550	22	56100
27	12,5	720	3	2160
28	"	740	3	2220
29	"	775	4	3100
30	"	590	4	2360
31	10	195	16	3120
32	"	180	48	8640
33	12,5	210	3	630
34	6,3	292	330	96360
35	"	327	8	2616
36	"	394	128	50432
37	"	160	45	7200
38	"	99	23	2277
39	"	52,5	12	6300
40	10	VAR.	16	2904
41	"	"	16	3216
42	"	273	16	4368
43	"	VAR.	32	3616
44	6,3	139	96	13344
45	"	110	6	660
46	"	240	2	480
47	10	280	3	840
48	"	280	6	1680
49	"	340	3	1020
50	6,3	125	2	250
51	10	770	1	770
52	"	705	3	2115
53	"	810	2	1620
54	"	390	3	1170
55	"	390	3	1170
56	6,3	139	21	2919
57	"	99	8	792
58	"	123	2	246
59	10	163	2	326

RESUMO AÇO CA-50A			
ø	kg/m	COMPR.	PESO
6,3	0,25	3554,56	889
8	0,40	756,40	303
10	0,62	519,57	323
12,5	0,97	488,38	474
TOTAL			1989

REV. Nº	DESCRIÇÃO	DATA	APROV.

SECRETARIA DO DESENVOLVIMENTO URBANO E MEIO AMBIENTE - **SDU**

PROGRAMA SANEFOR

CONSÓRCIO CONCREMAT/CSL/CAB

SISTEMA DE DISPOSIÇÃO OCEÂNICA DE ESGOTOS DE FORTALEZA

EPC - ESTAÇÃO DE PRÉ-CONDICIONAMENTO

DOC. Nº 123-90-725 B

PENEIRAS

ARMAÇÃO: PAREDES E VIGAS

PROJETISTA:	TOPÓGRAFO:	DESENHISTA: LUIZ	ESCALA: 1:50/25/30
RESP. TÉCNICO:	CONFERÊNCIA:	APROVAÇÃO:	DATA: 04/07/94