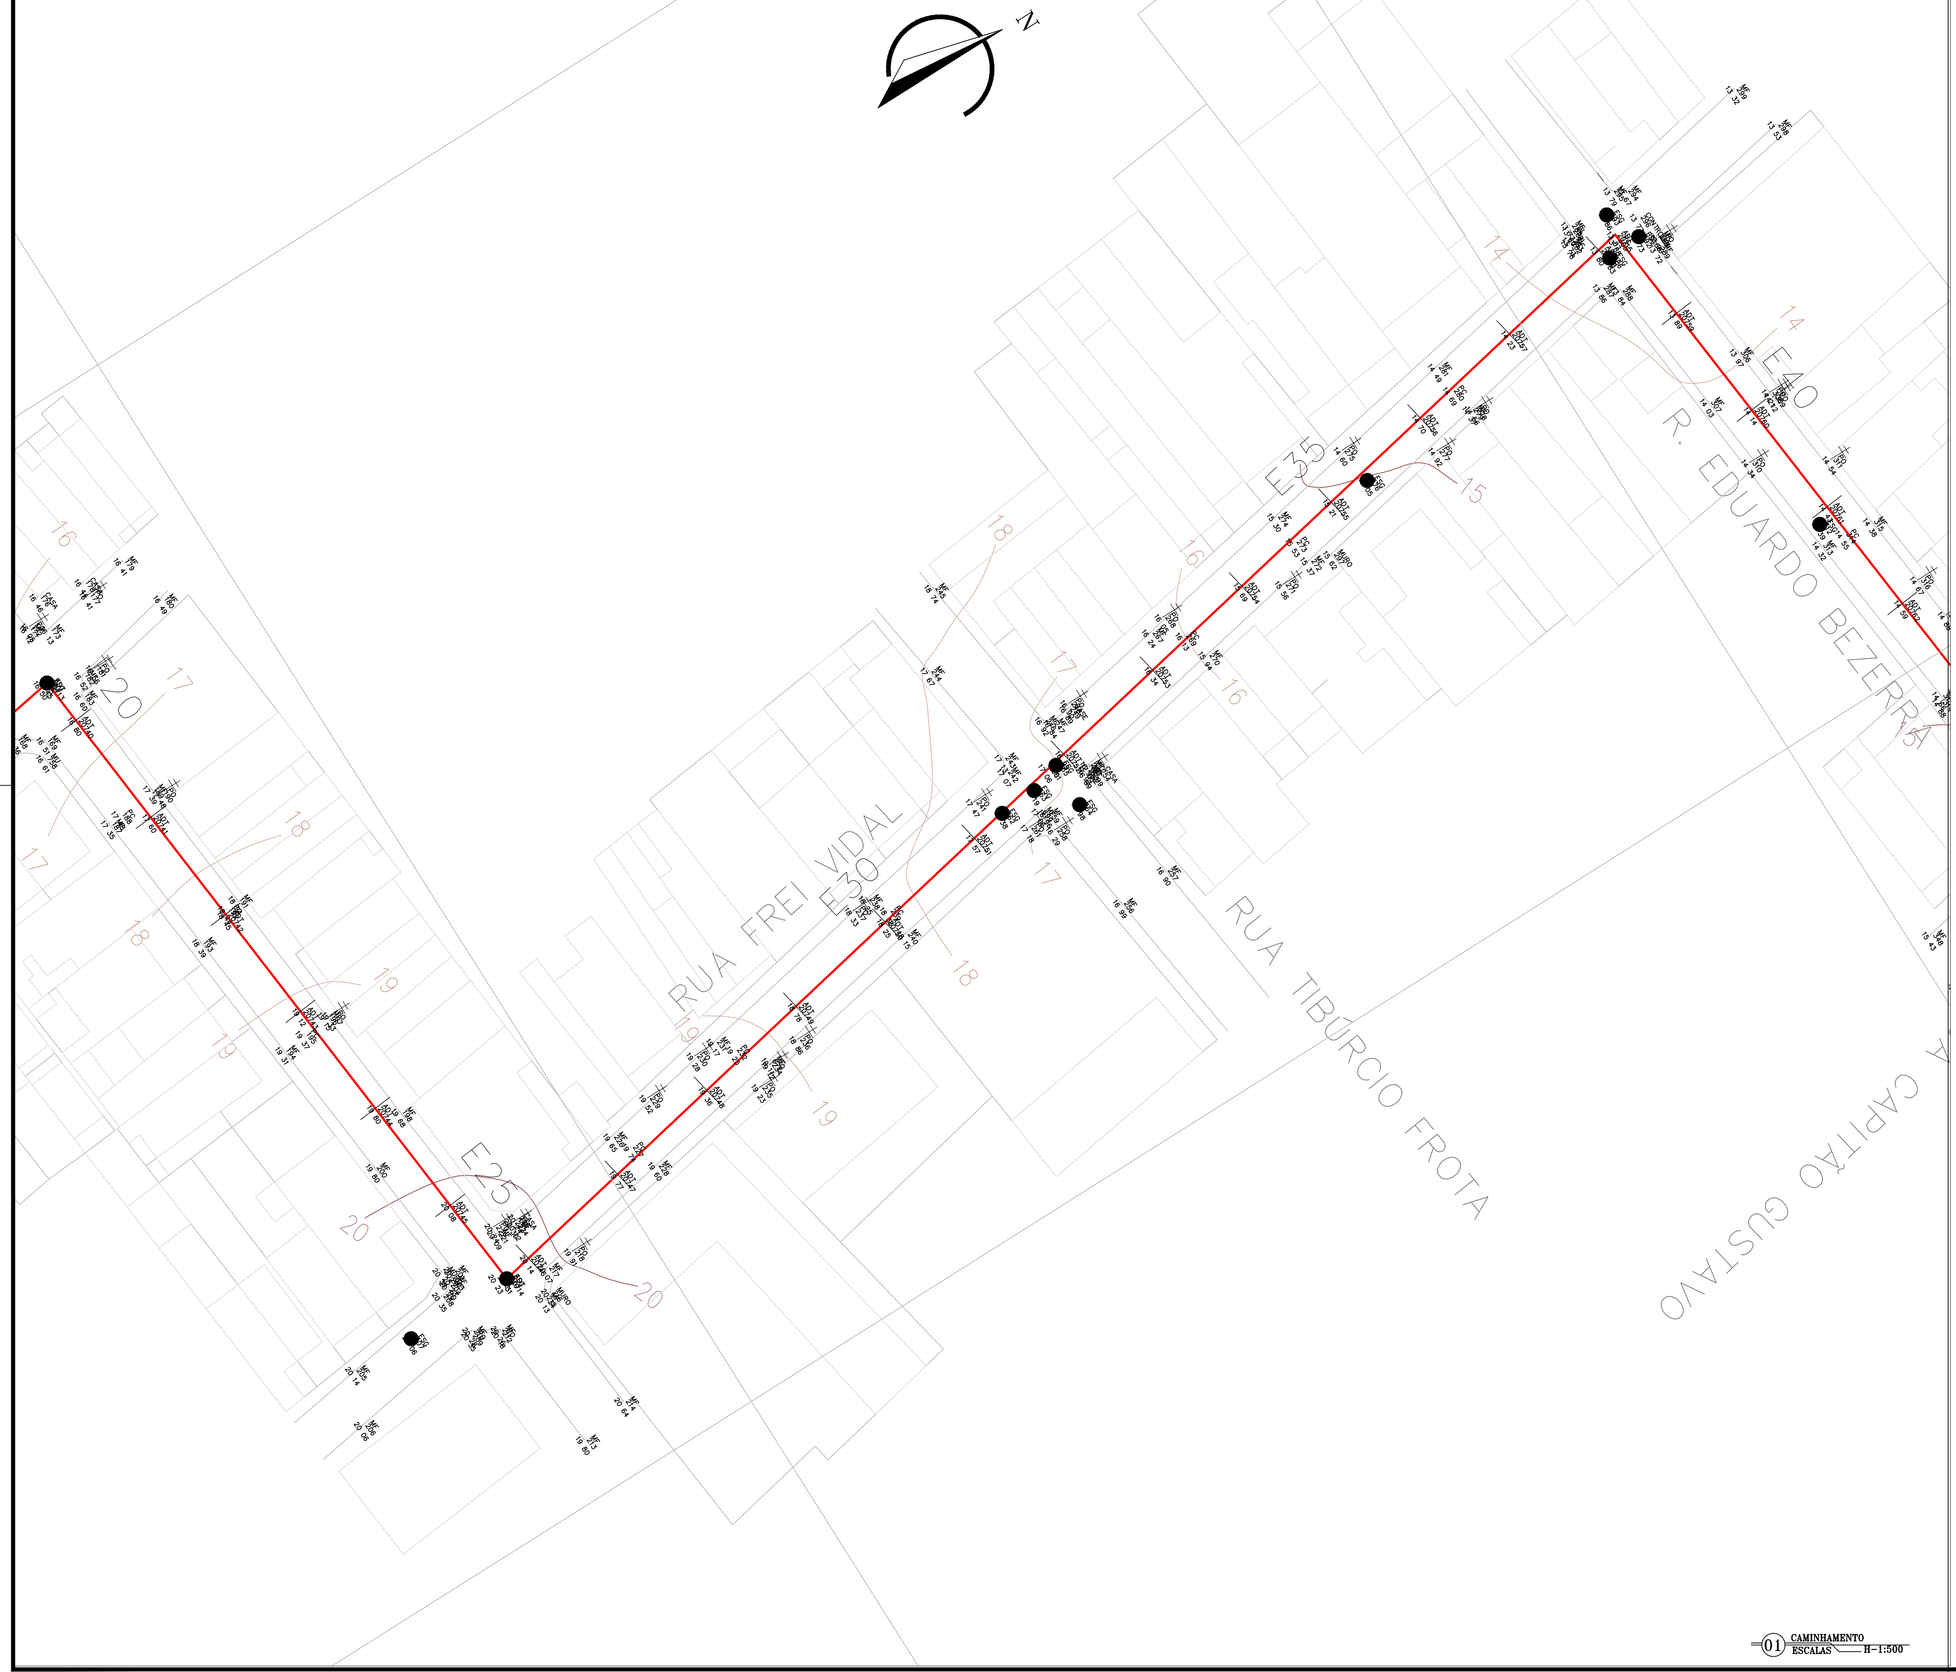

ARTICULAÇÃO

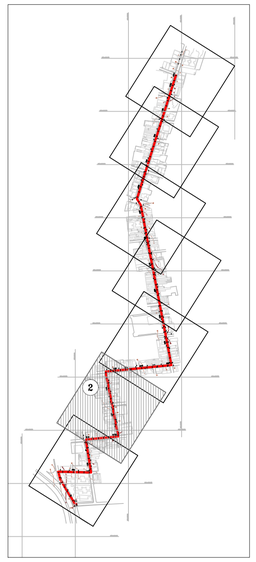

LEGENDA

- Nº — ESTACA
- TERRENO
- ADUTORA
- EMISSÁRIO
- POSTE

01 CAMINHAMENTO
ESCALAS — H - 1:500

Cagece

COMPANHIA DE ÁGUA E ESGOTO DO CEARÁ
DIRETORIA DE ENGENHARIA
GERÊNCIA DE PROJETOS DE ENGENHARIA

DESENHO	PRANCHA Nº
01	02/07

SAA - SISTEMA DE ABASTECIMENTO DE ÁGUA DE FORTALEZA

ADUTORAS DO MACROSISTEMA
DUPLICAÇÃO DO TRECHO BASE AÉREA / ALVES TEIXEIRA
LEVANTAMENTO TOPOGRÁFICO SEMICADASTRAL
NA ÁREA DE INFLUÊNCIA DO PROJETO

GERÊNCIA:	ENGº RAUL MARCHESI DE CAMARGO NEVES		
COORDENAÇÃO:	ENGº JORGE HUMBERTO LEAL DE SABÓIA / ENGº ANTÔNIO AGNALDO ARAÚJO MENDES		
ESTUDO:	ENGº WELLINGTON SANTIAGO LOPES		
DESENHO:	PAULO HELANO PINHEIRO VERAS	ESCALA:	INDICADA
ARQUIVO:		DATA:	OUT/2021