




FORMA NÍVEL 7.847

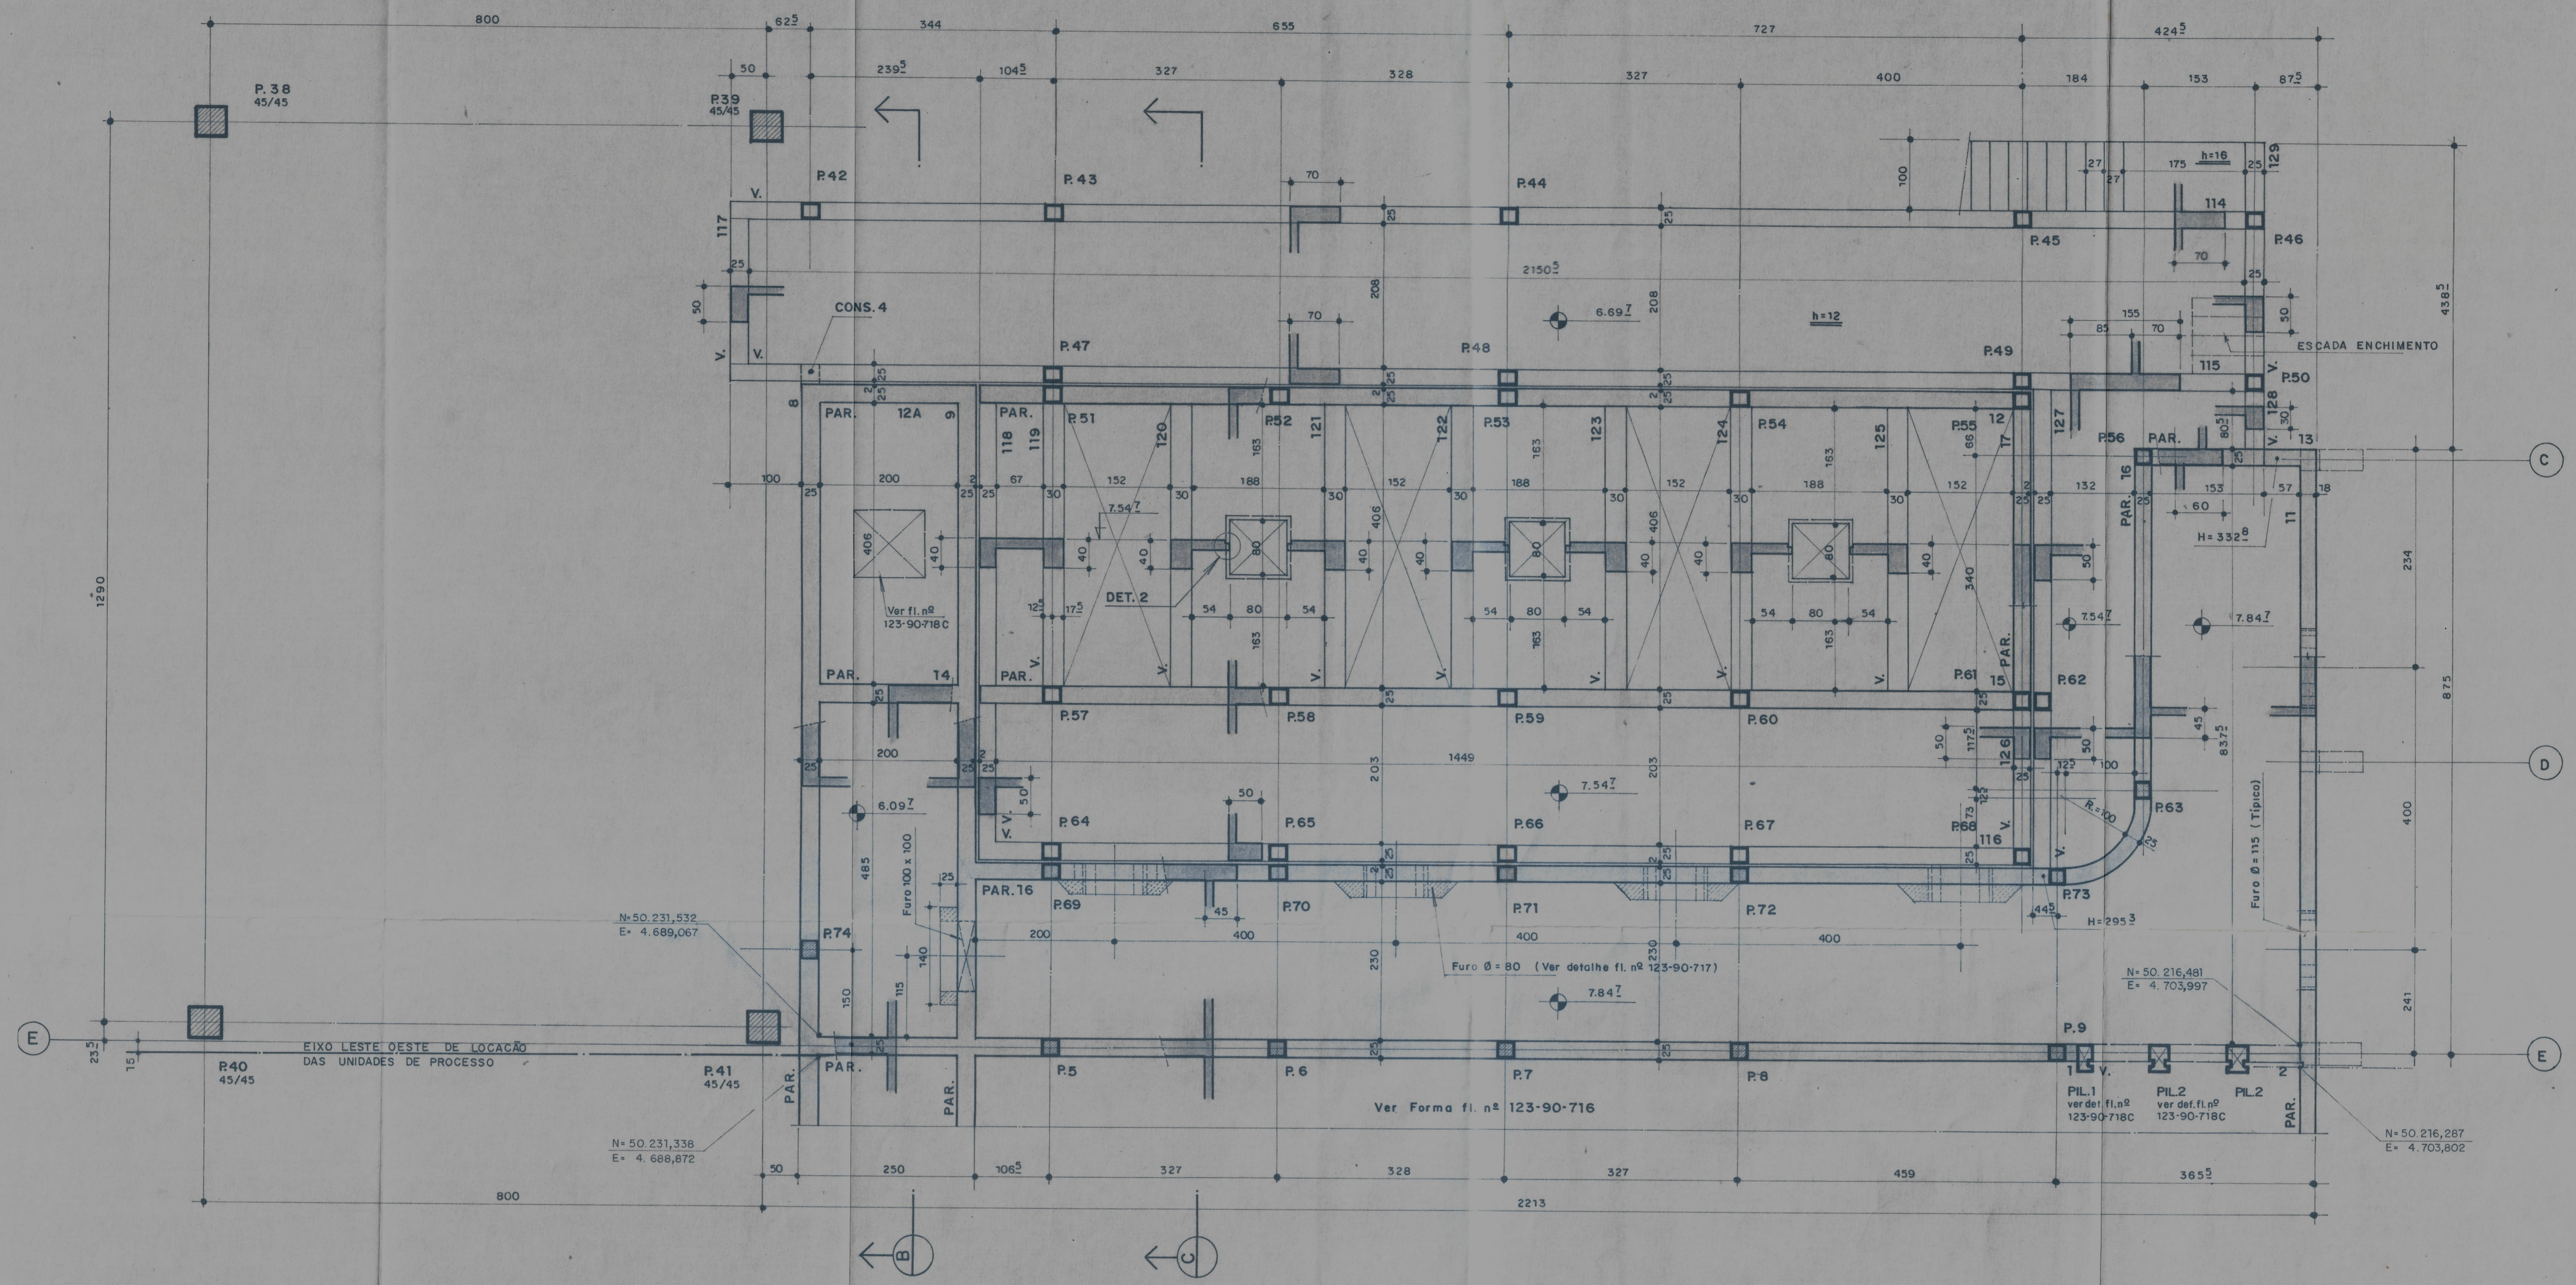


FORMA NÍVEL 240

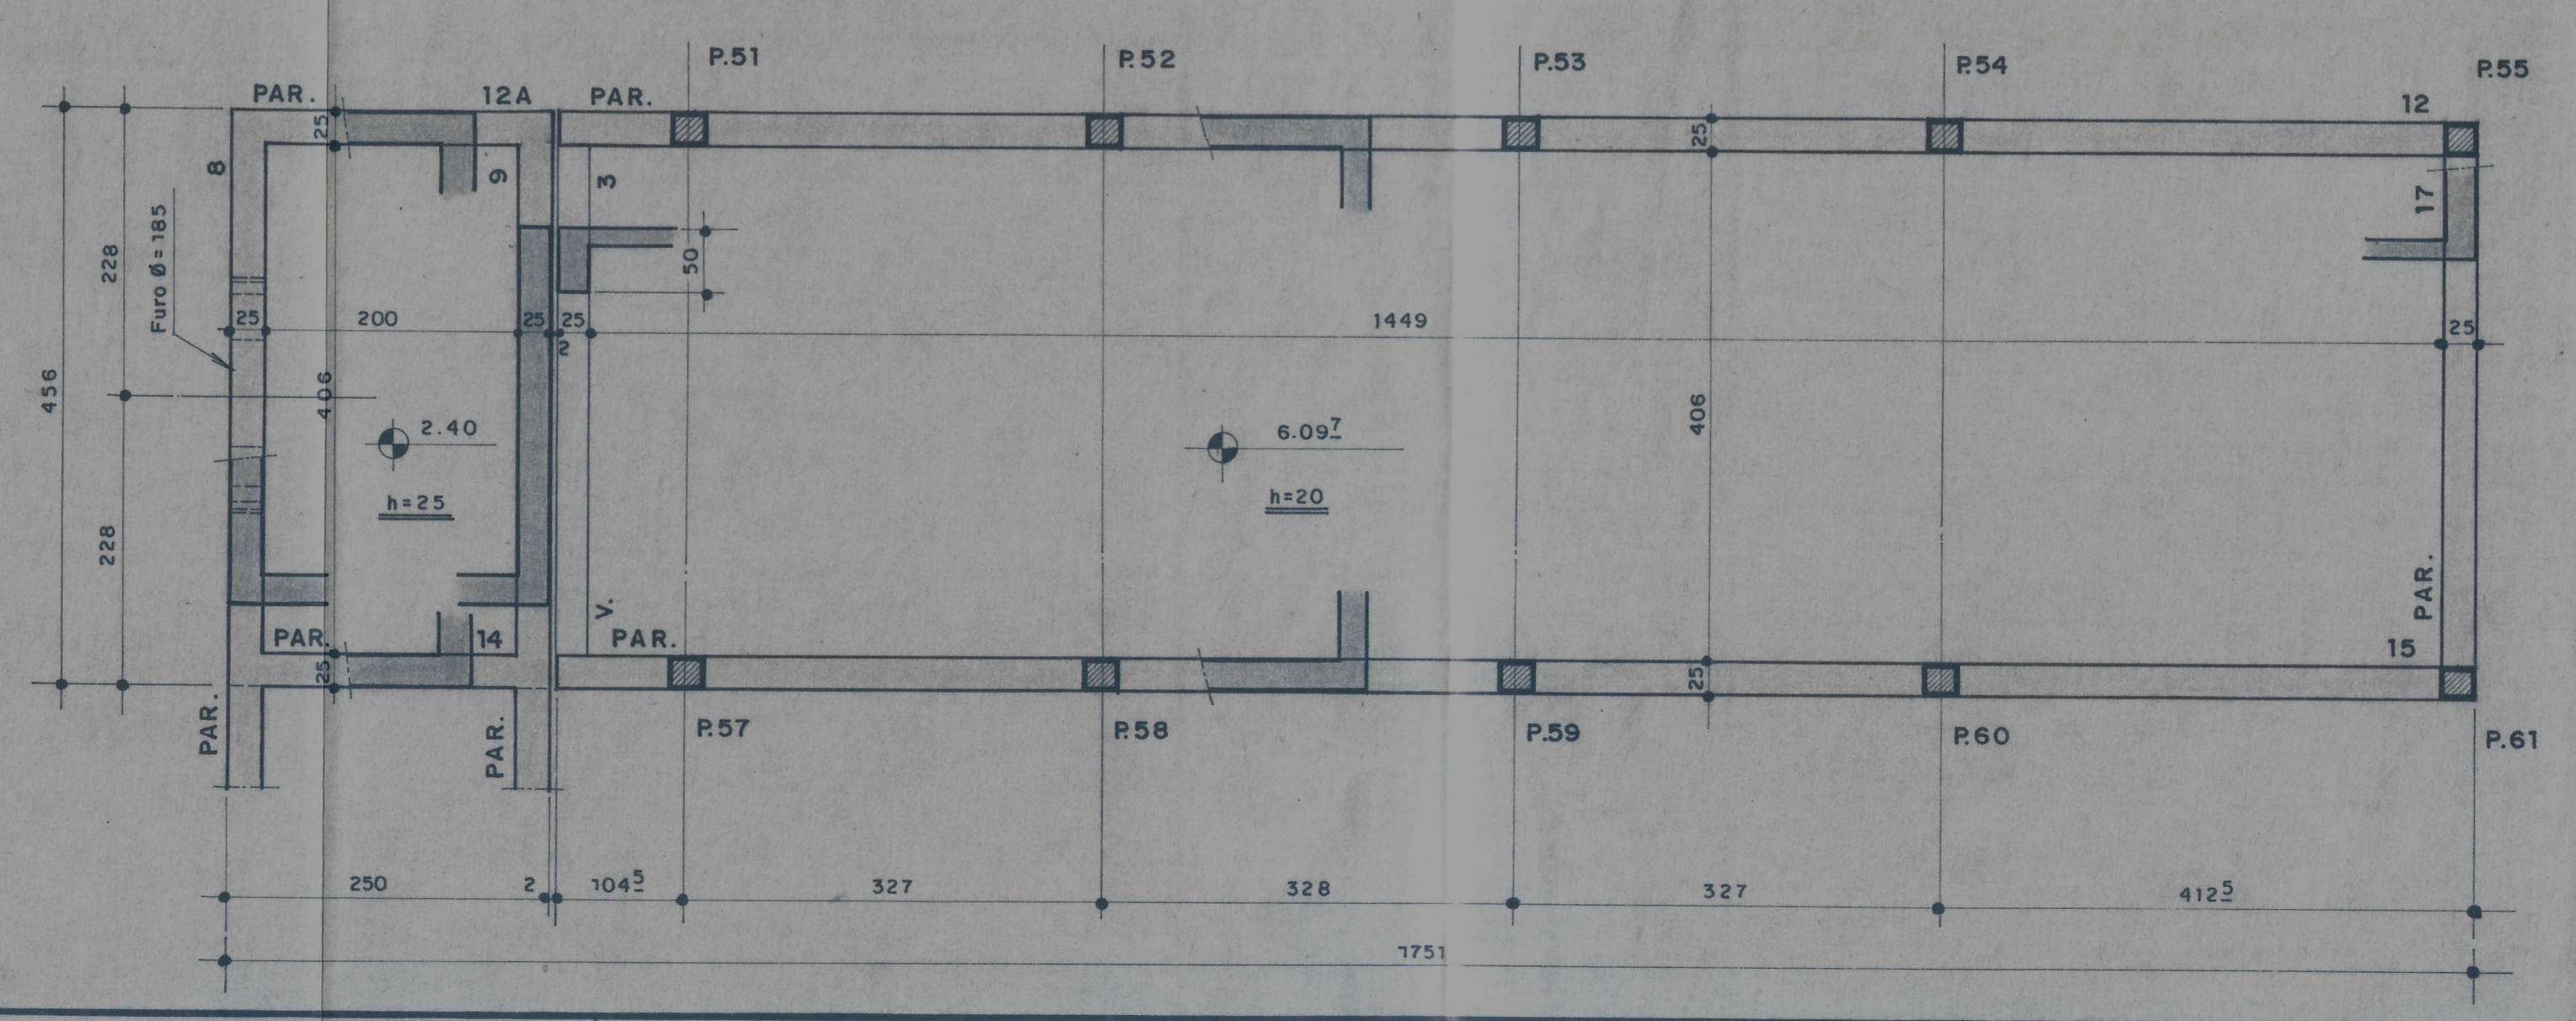

DET. DO CONS. 4

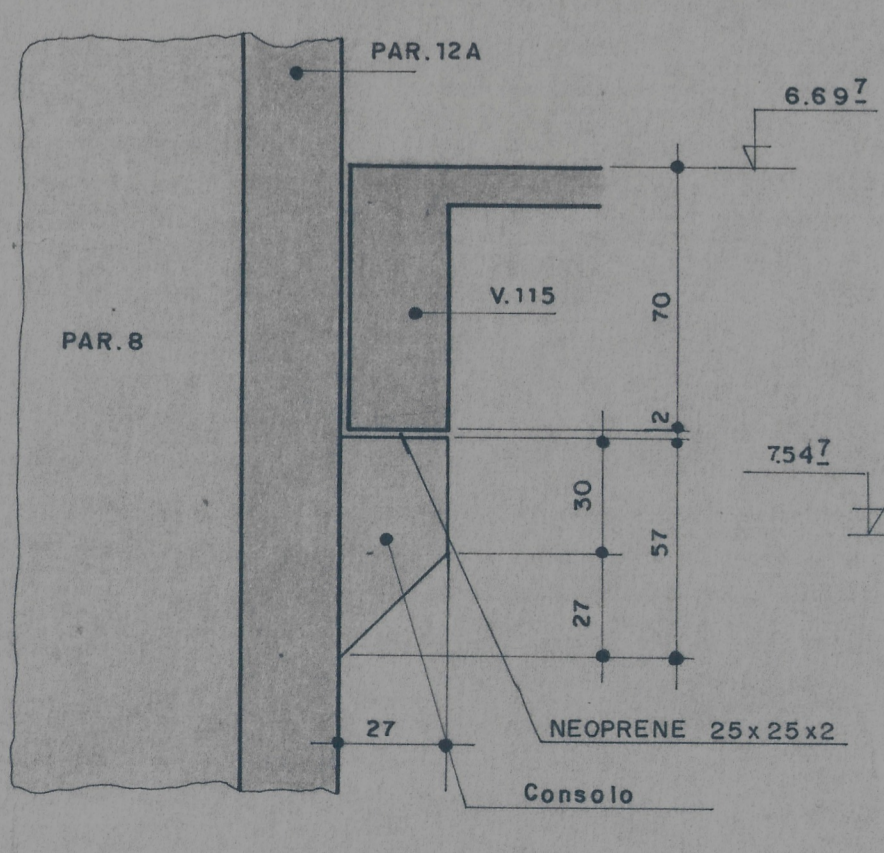

DETALHE 2 - TÍPICO

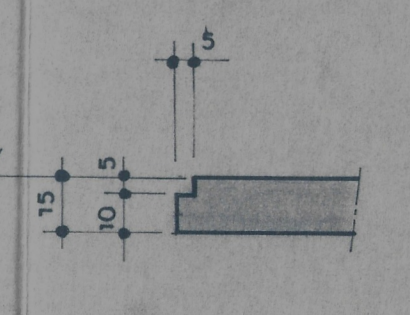

NOTAS -

- 1- VER NOTAS GERAIS NA FL. Nº 123-90-701
- 2- TODAS LAJES ESPESURA h=15cm, SALVO ONDE INDICADO
- 3- TODOS PILARES 25/25, SALVO ONDE INDICADO
- 4- TAXA MÁXIMA DE COMPRESSÃO NO NEOPRENE: $\tau_c = 50 \text{ Kg/cm}^2$

REV. Nº	DESCRIÇÃO	DATA	APROV.
SECRETARIA DO DESENVOLVIMENTO URBANO E MEIO AMBIENTE - SDU			
PROGRAMA SANEFOR			
CONSORCIO CONCREMAT/CSL/CAB			
SISTEMA DE DISPOSIÇÃO OCEÂNICA DE ESGOTOS DE FORTALEZA EPC - ESTAÇÃO DE PRÉ-CONDICIONAMENTO			DOC. Nº
PENEIRAS 4 a 7			123-90-718B
FORMAS: NÍVEIS 6.097 e 7.847			
PROJETISTA:	TOPÓGRAFO:	DESENHISTA:	ESCALA:
		P. Siani	1:50/20
RESP. TÉCNICO:	CONFERÊNCIA:	APROVAÇÃO:	DATA:
			/06/94