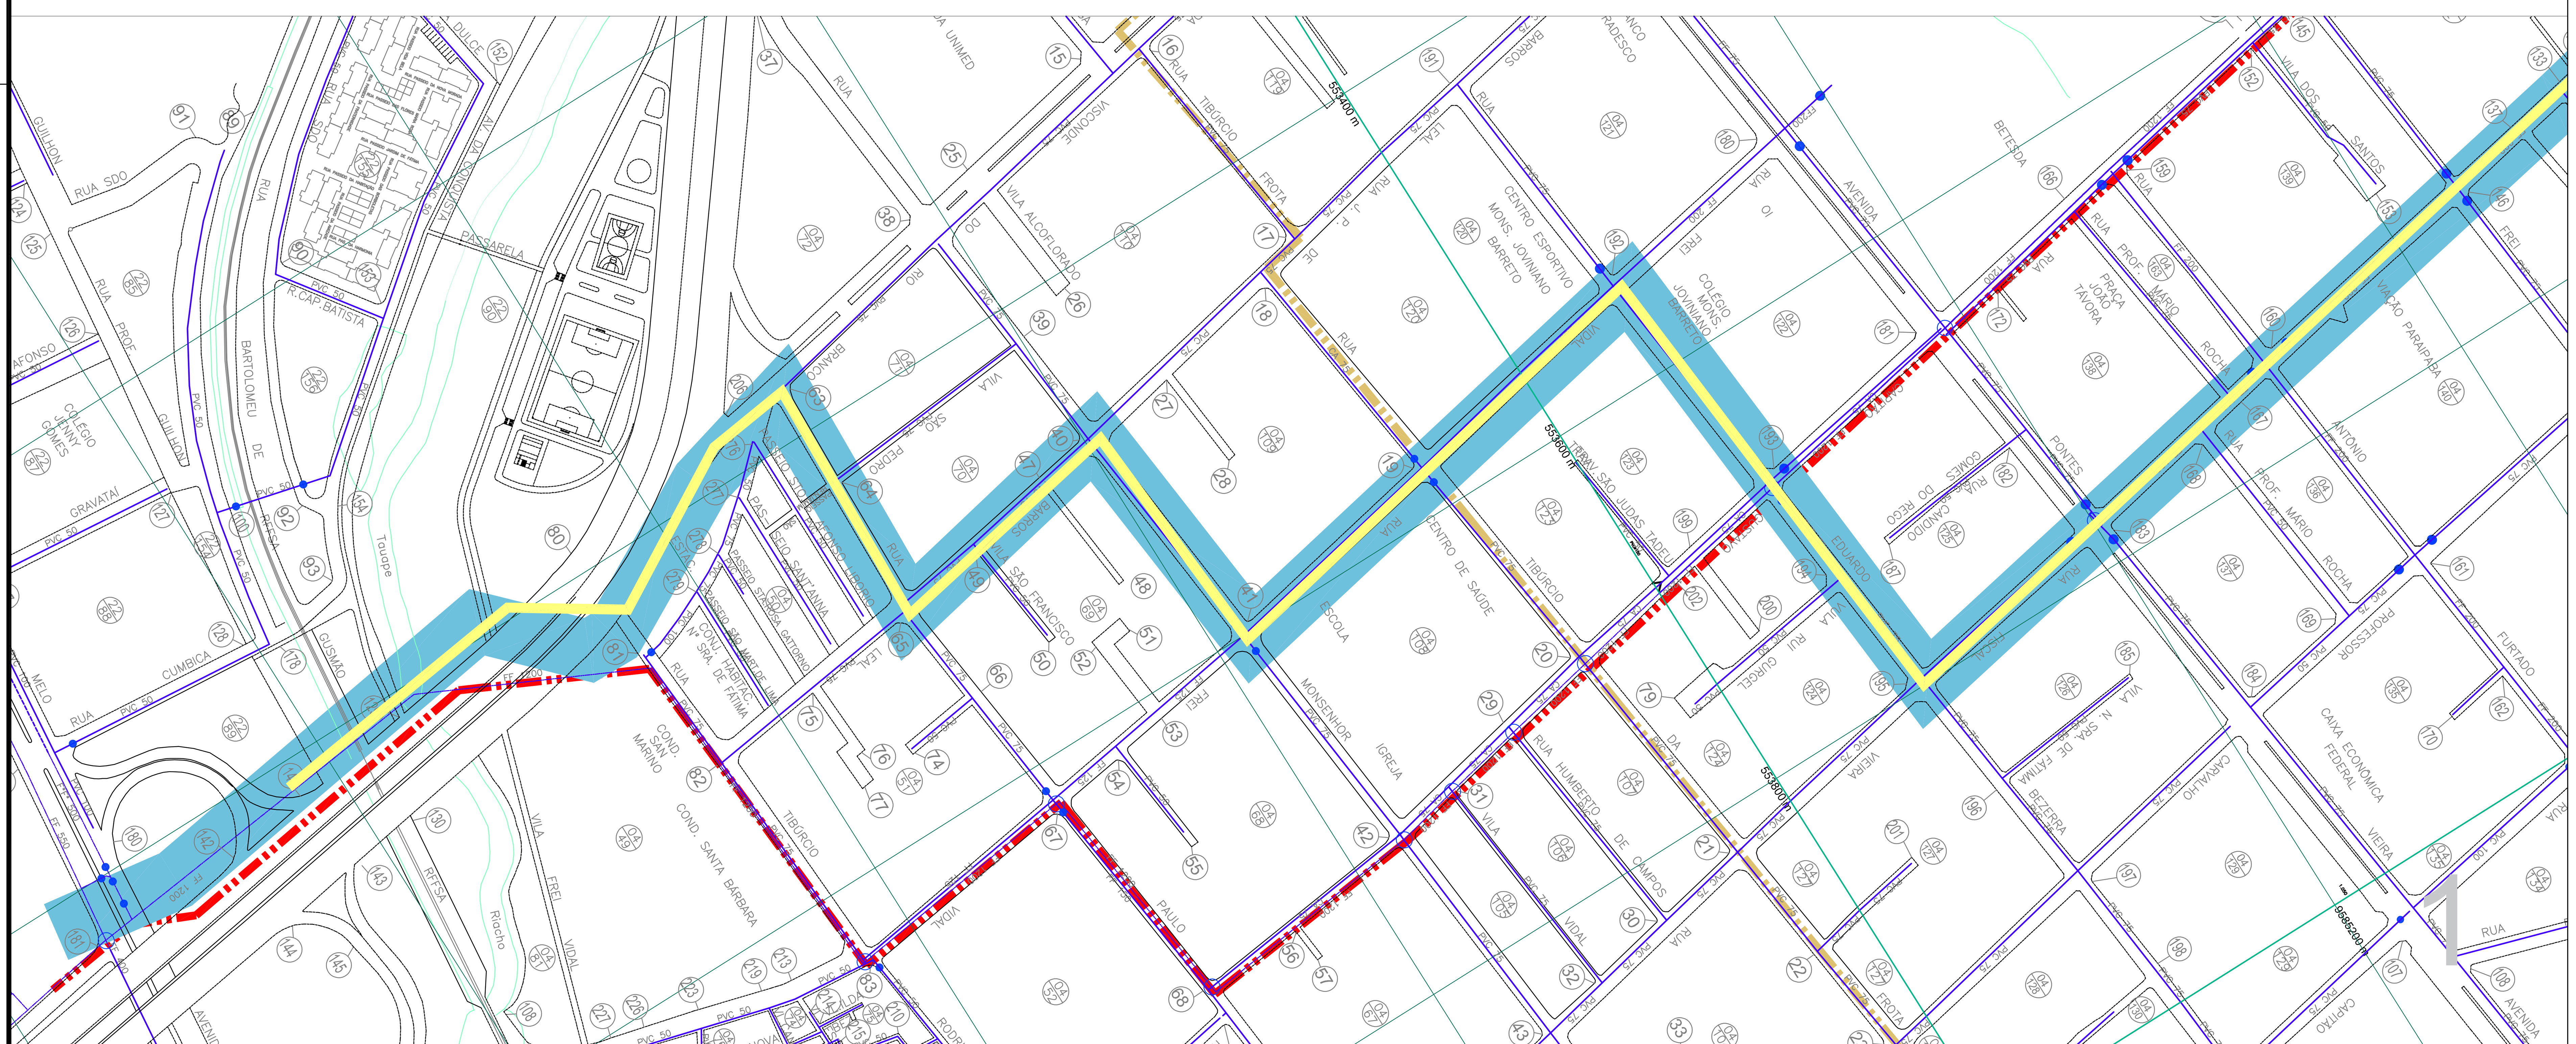

ARTICULAÇÃO

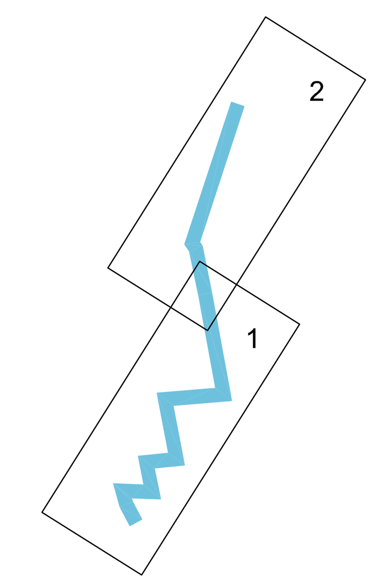

TRAÇADO PROPOSTO PARA NOVA ADUTORA

ADUTORA EXISTENTE DN1200

LINHA DE RECALQUE DO MACROSSISTEMA DE ESGOTO - DN 700mm

COMPANHIA DE ÁGUA E ESGOTO DO CEARÁ
DIRETORIA DE ENGENHARIA
GERÊNCIA DE PROJETOS DE ENGENHARIA

DESENHO	PRANCHA Nº
01/01	03/04

SAA - SISTEMA DE ABASTECIMENTO DE ÁGUA DE FORTALEZA

ADUTORAS DO MACROSISTEMA
DUPLICAÇÃO DO TRECHO BASE AÉREA / ALVES TEIXEIRA
CADASTRO DO SISTEMA DE ABASTECIMENTO DE ÁGUA
NA ÁREA DE INFLUÊNCIA DO PROJETO

GERÊNCIA:	ENGº RAUL MARCHESI DE CAMARGO NEVES		
COORDENAÇÃO:	ENGº JORGE HUMBERTO LEAL DE SABÓIA / ENGº ANTÔNIO AGNALDO ARAÚJO MENDES		
ESTUDO:	ENGº WELLINGTON SANTIAGO LOPES		
DESENHO:	PAULO HELANO PINHEIRO VERAS	ESCALA:	1 / 2.000
ARQUIVO:		DATA:	OUT/2021